



Skýringarmynd - bílastæði

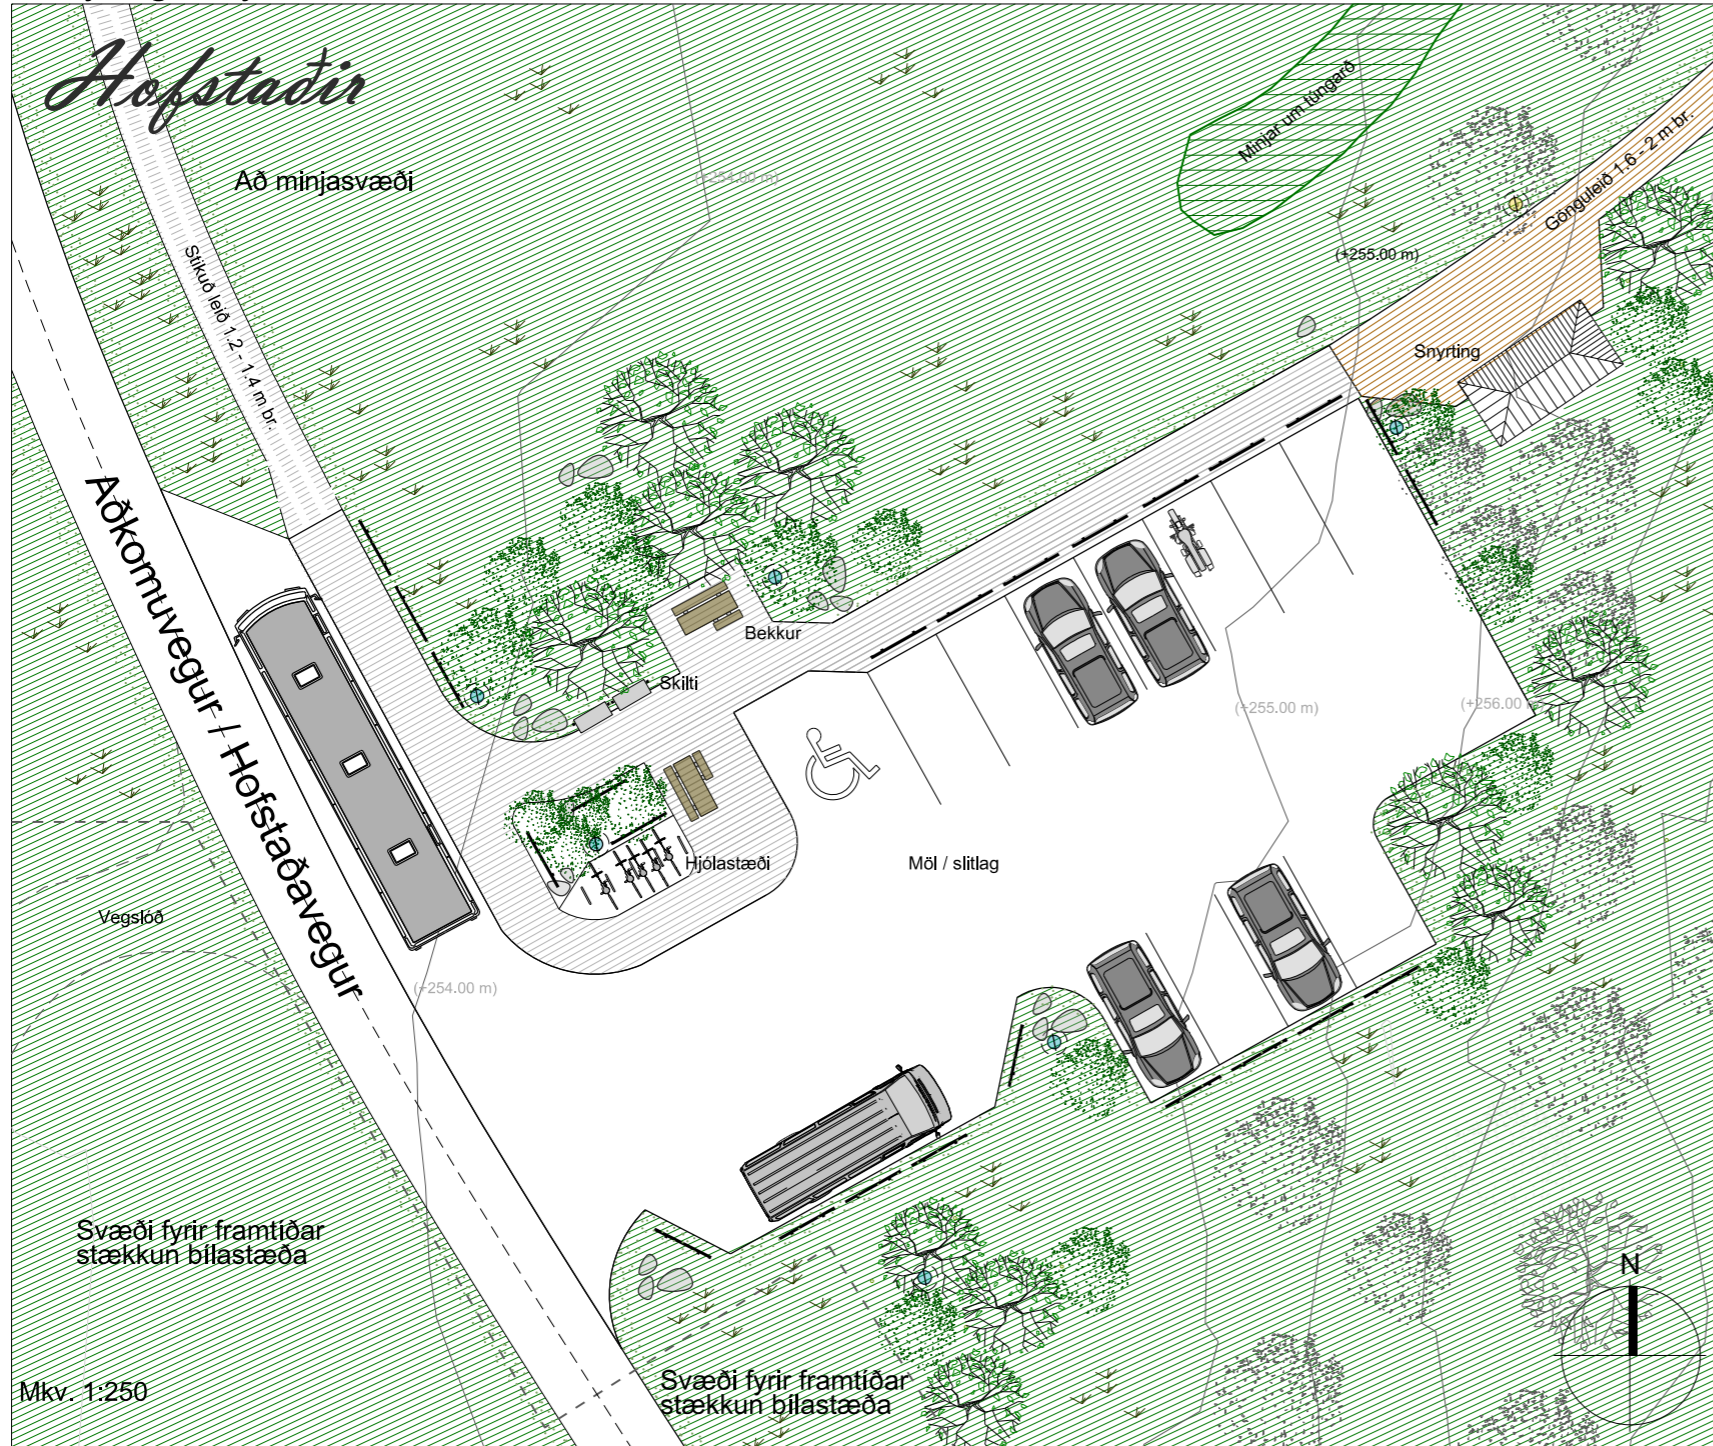

Mkv. 1:250




Skýringarmynd - bílastæði

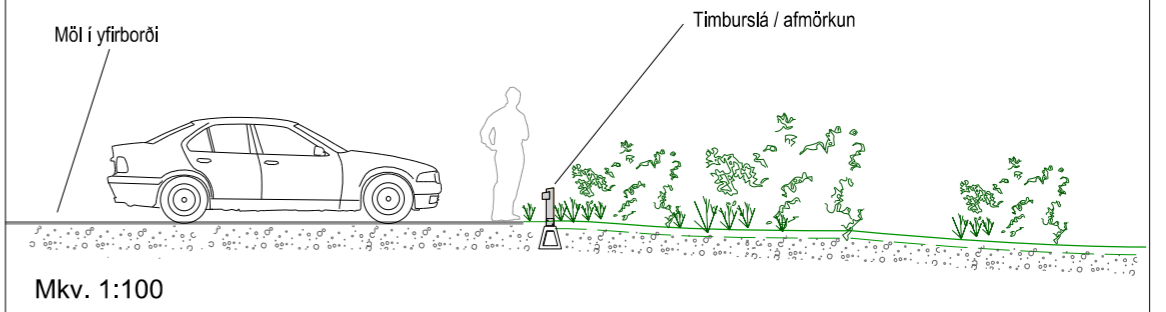


Mkv. 1:100

Skýringarmynd - útsýnispallur

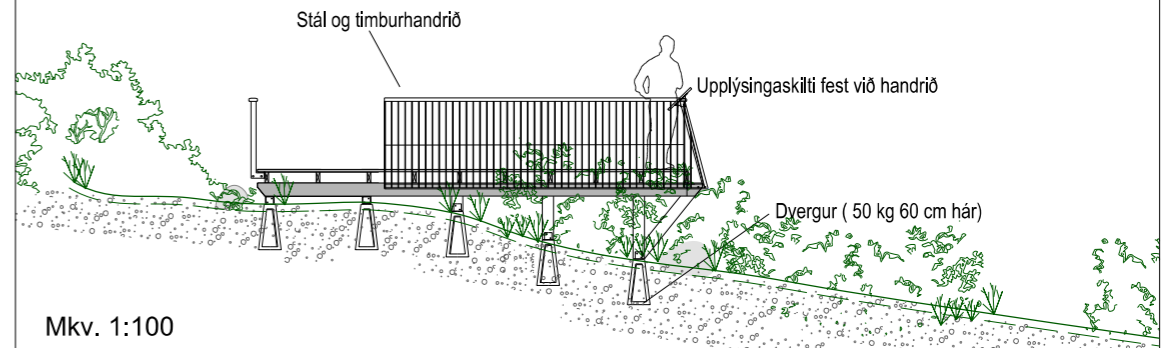


Mkv. 1:100

Skýringarmynd - uppst.tillaga B

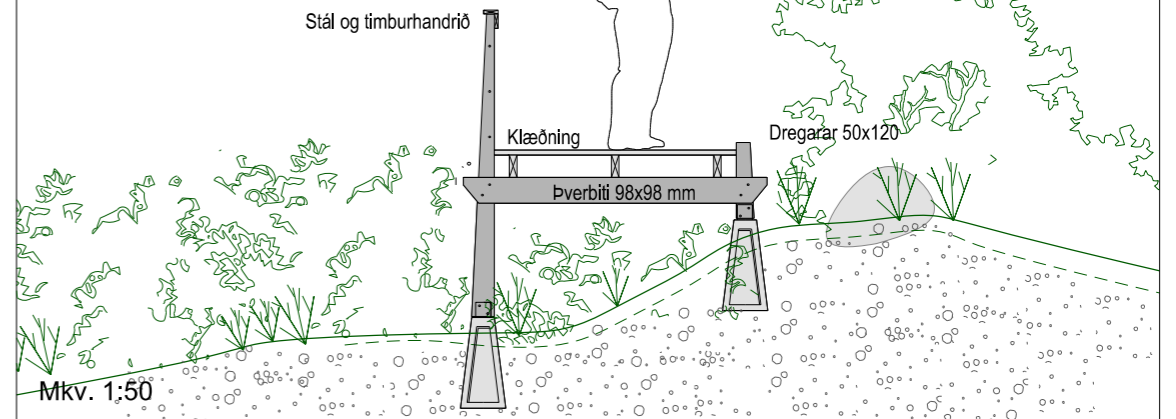

Mkv. 1:50

Skýringarmynd - uppbyggður stígur - tillaga A

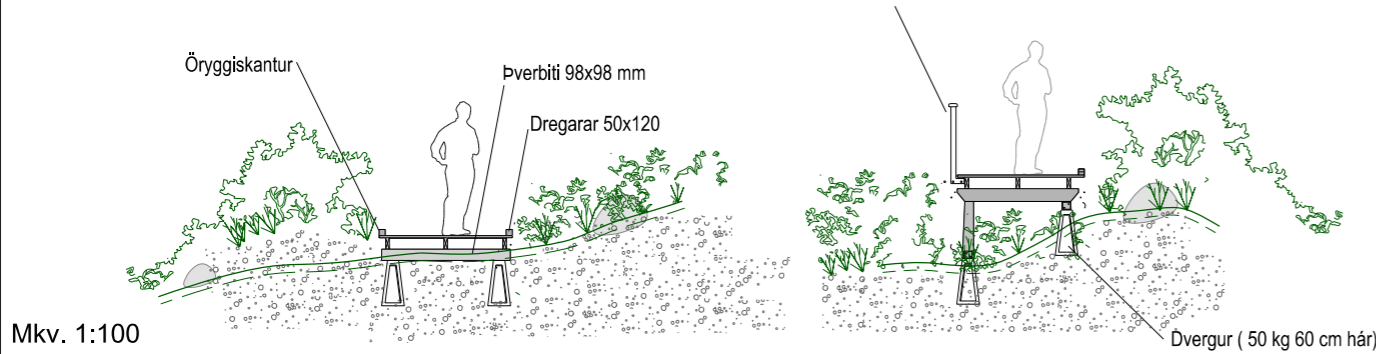

Mkv. 1:100

Þessi skýringaruppdráttur er fylgir skipulagsgögnunum sem er fylgir skipulagsuppdrætti og greinargerð dagsettum 30. september 2016.



SKÚTUSTAÐARHREPPUR

Mývatn - Hlíðavegur 6 - Sími 464 4263



Teiknistofa Norðurlands
Glerárgata 36 600 Akureyri
Heimasíða: tsnl.is



Minjastofnun Íslands
Suðurgata 39 - 101 Reykjavík

HOFSTAÐIR Í MÝVATNSSVEIT
DEILISKIPULAG - TILLAGA

SKÝRINGARMYND

KVARDI 1:500 / 1:100 / 1:50 á A3

DAGS. 30 september 2016

HANNAD: ABÓ
TEIKNAD: ABÓ

VERKNR. DU-2015-3

TEIKN nr. 2 / 2

Br.